



Salle Dussault

562, rue St-Patrick
Thetford-Mines (Qc)
G6G 5W1


Direction générale
418-755-0305
Direction technique
418-338-7800
poste 1352

Légende

- Circuit 20A prise TLG
- ▲ Prise de la console d'éclairage
- ◐ Prise DMX
- Prise vidéo
- ☐ G Armoire des gradateurs

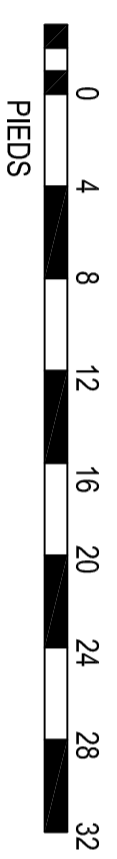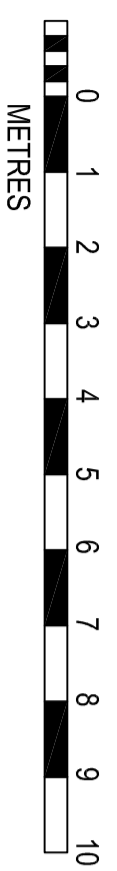

Coupe de la salle

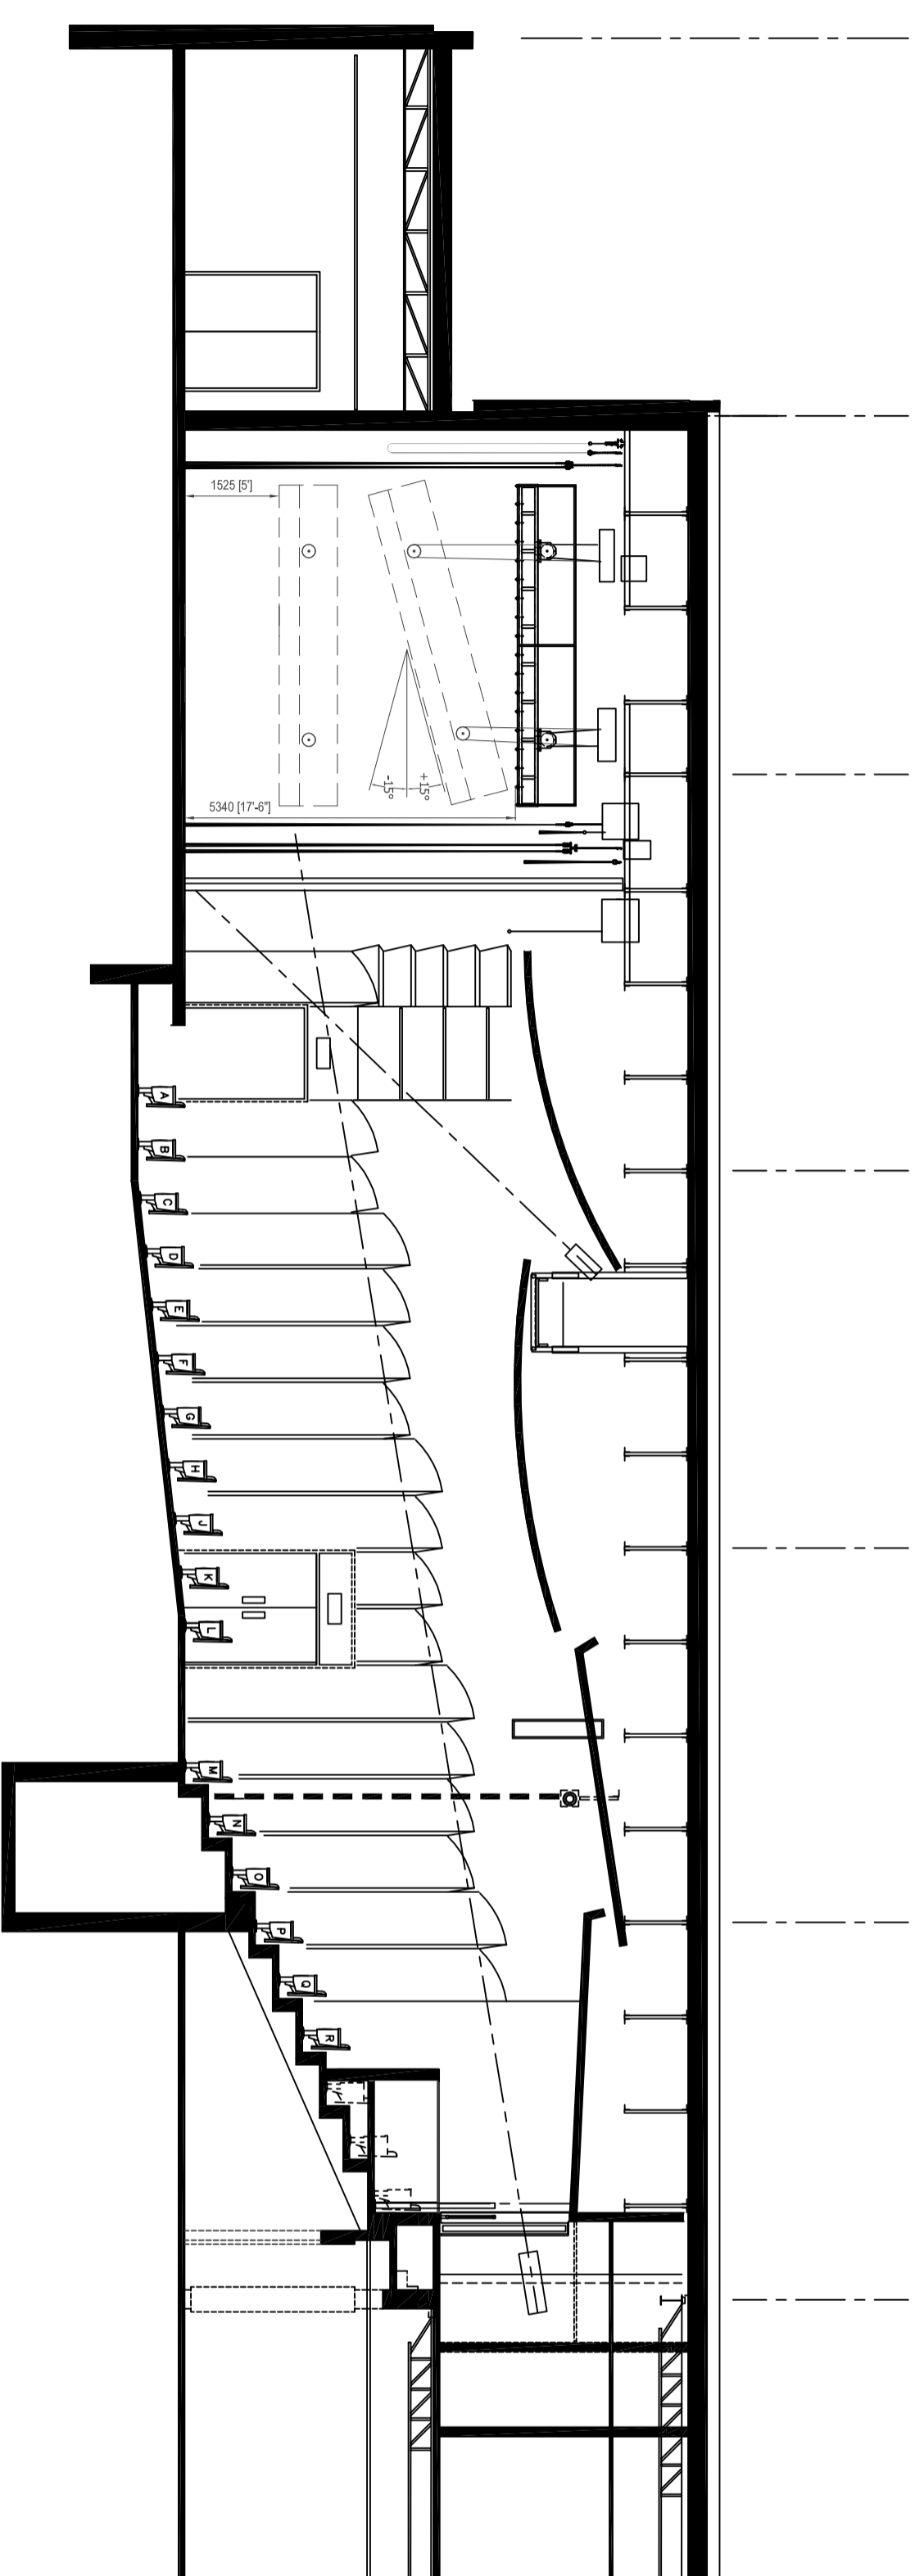

Titre: _____

Date: _____ Heure: _____

Producteur: _____

Responsable: _____

Tél: _____